


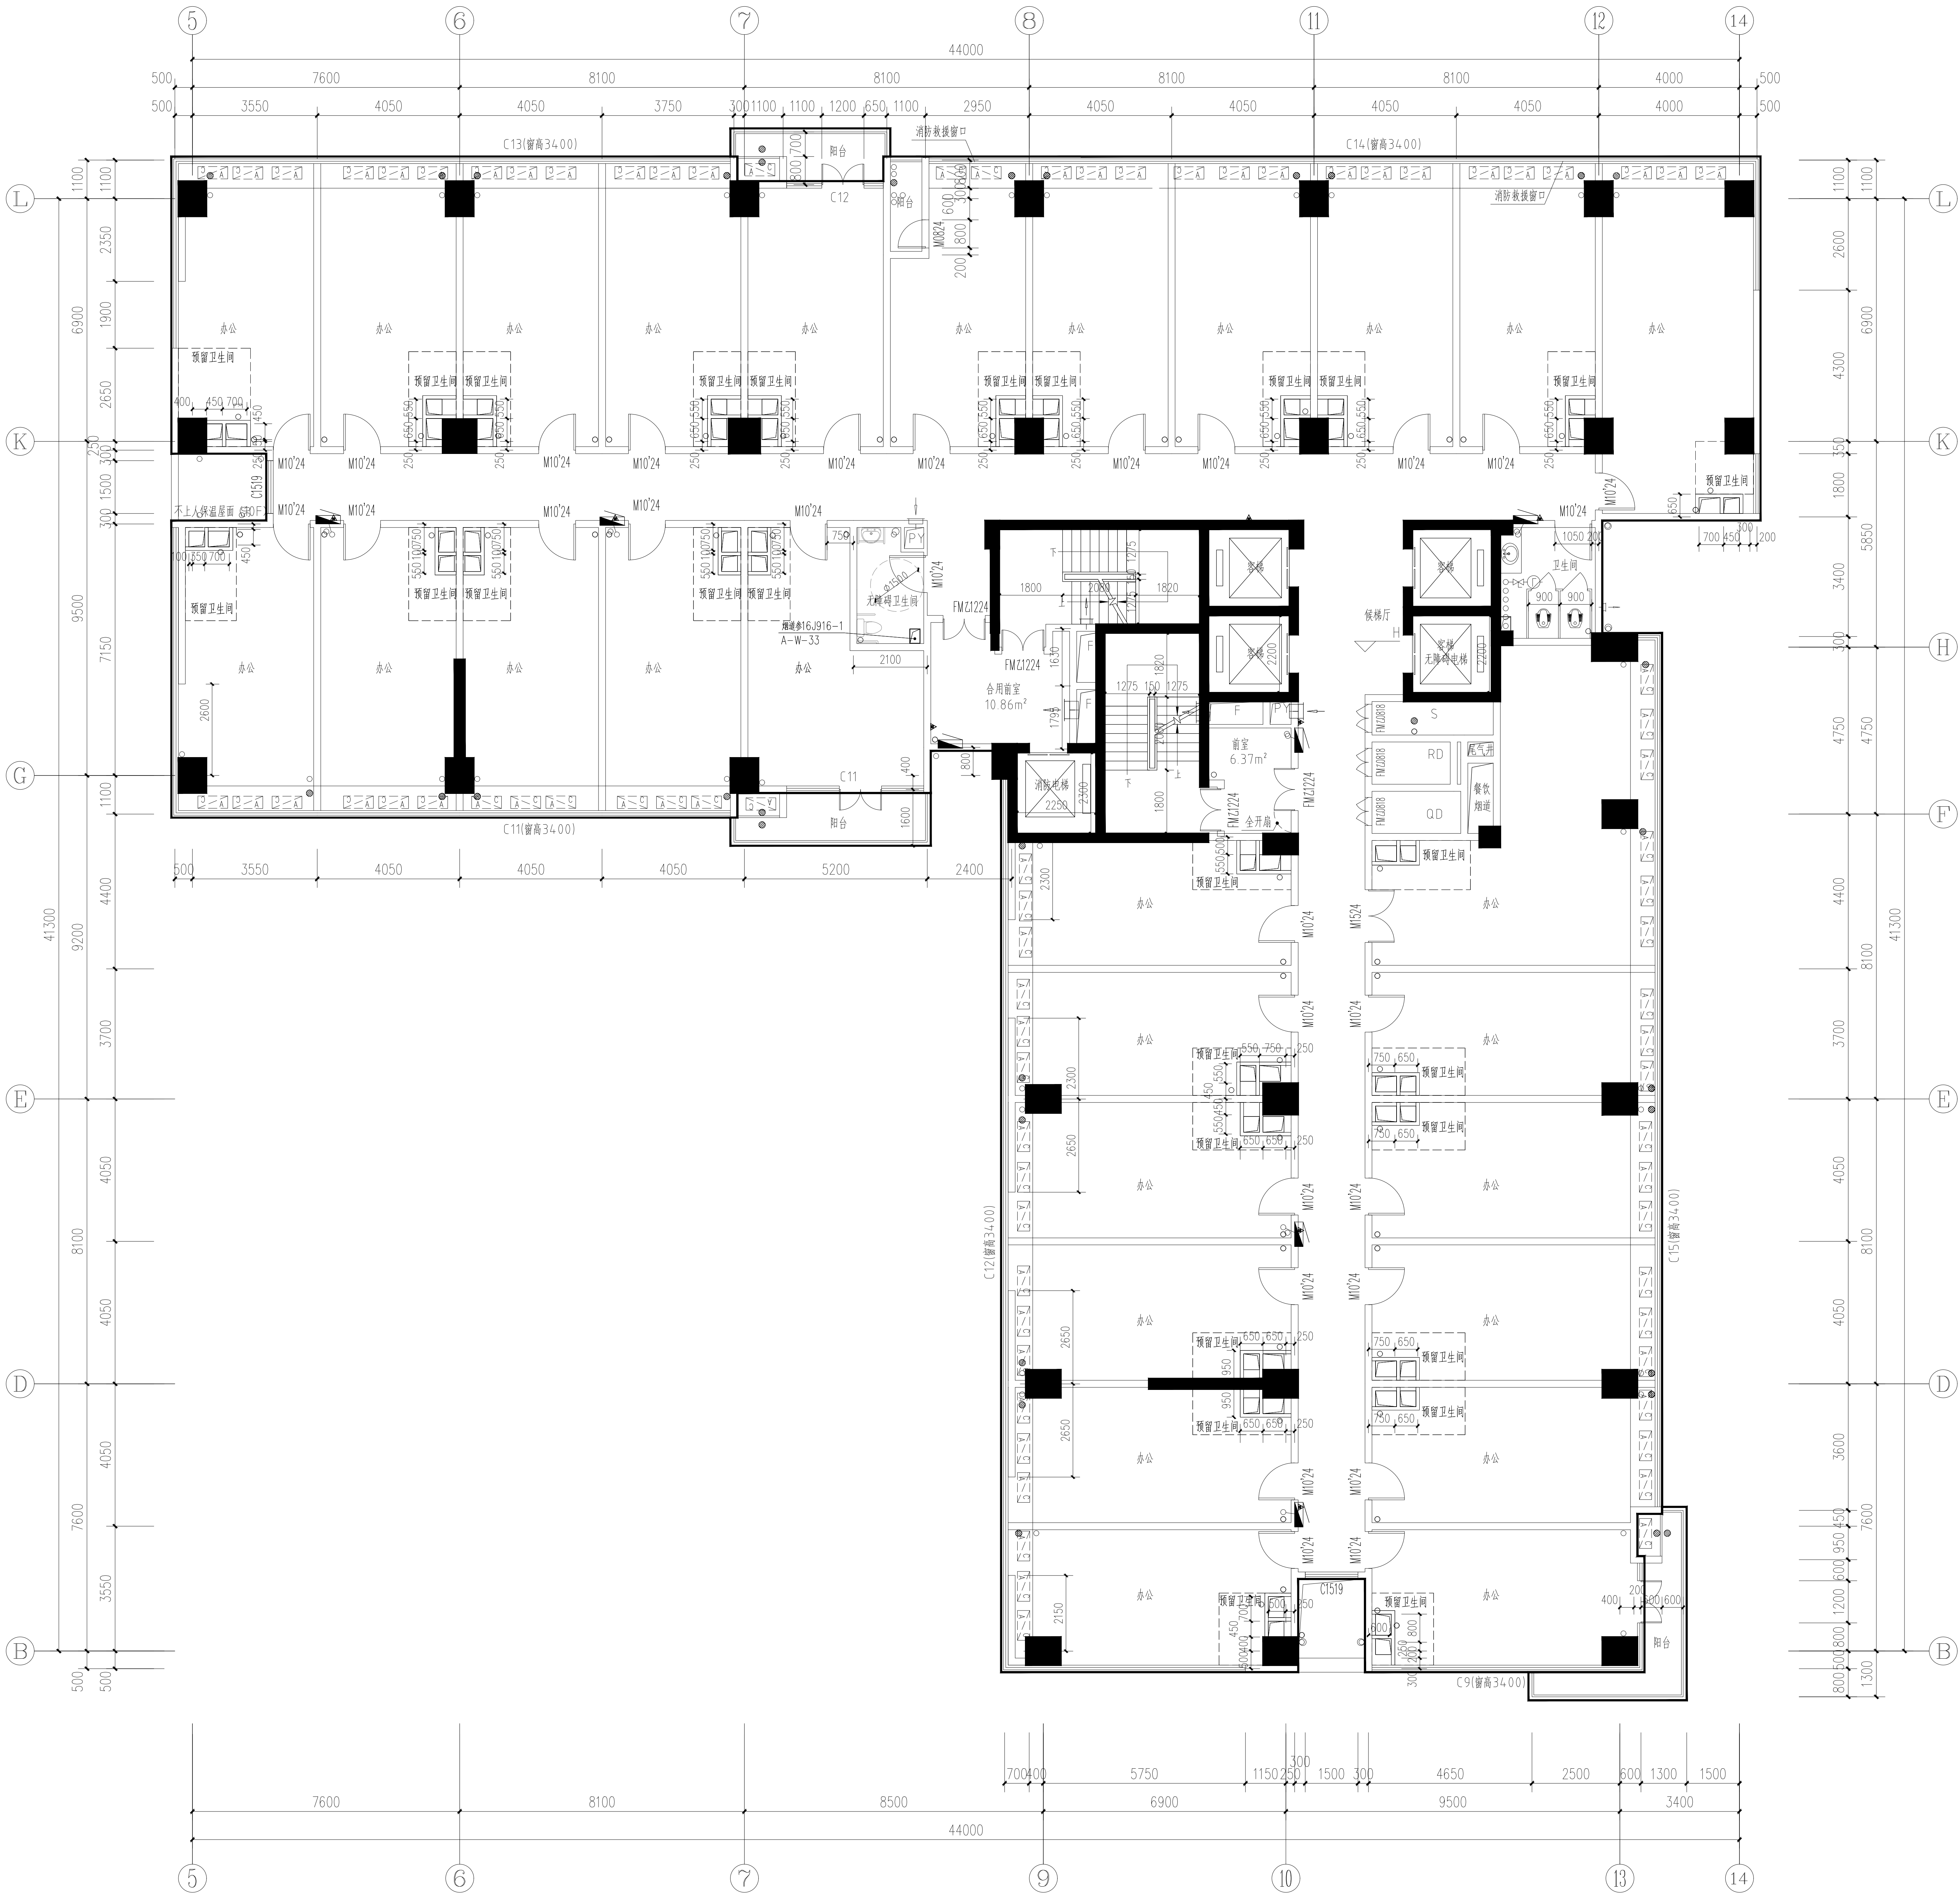

1-2#办公楼10-12层平面图 1:100

本层建筑面积: 1266.46m²
建筑宽度计算:
本层建筑宽度为12.75m×2=25.5m
1267.94m²/6m²/人/100人/m=2.12m
设计满足疏散宽度要求

12F (50.400)
11F (45.300)
10F (40.200)