


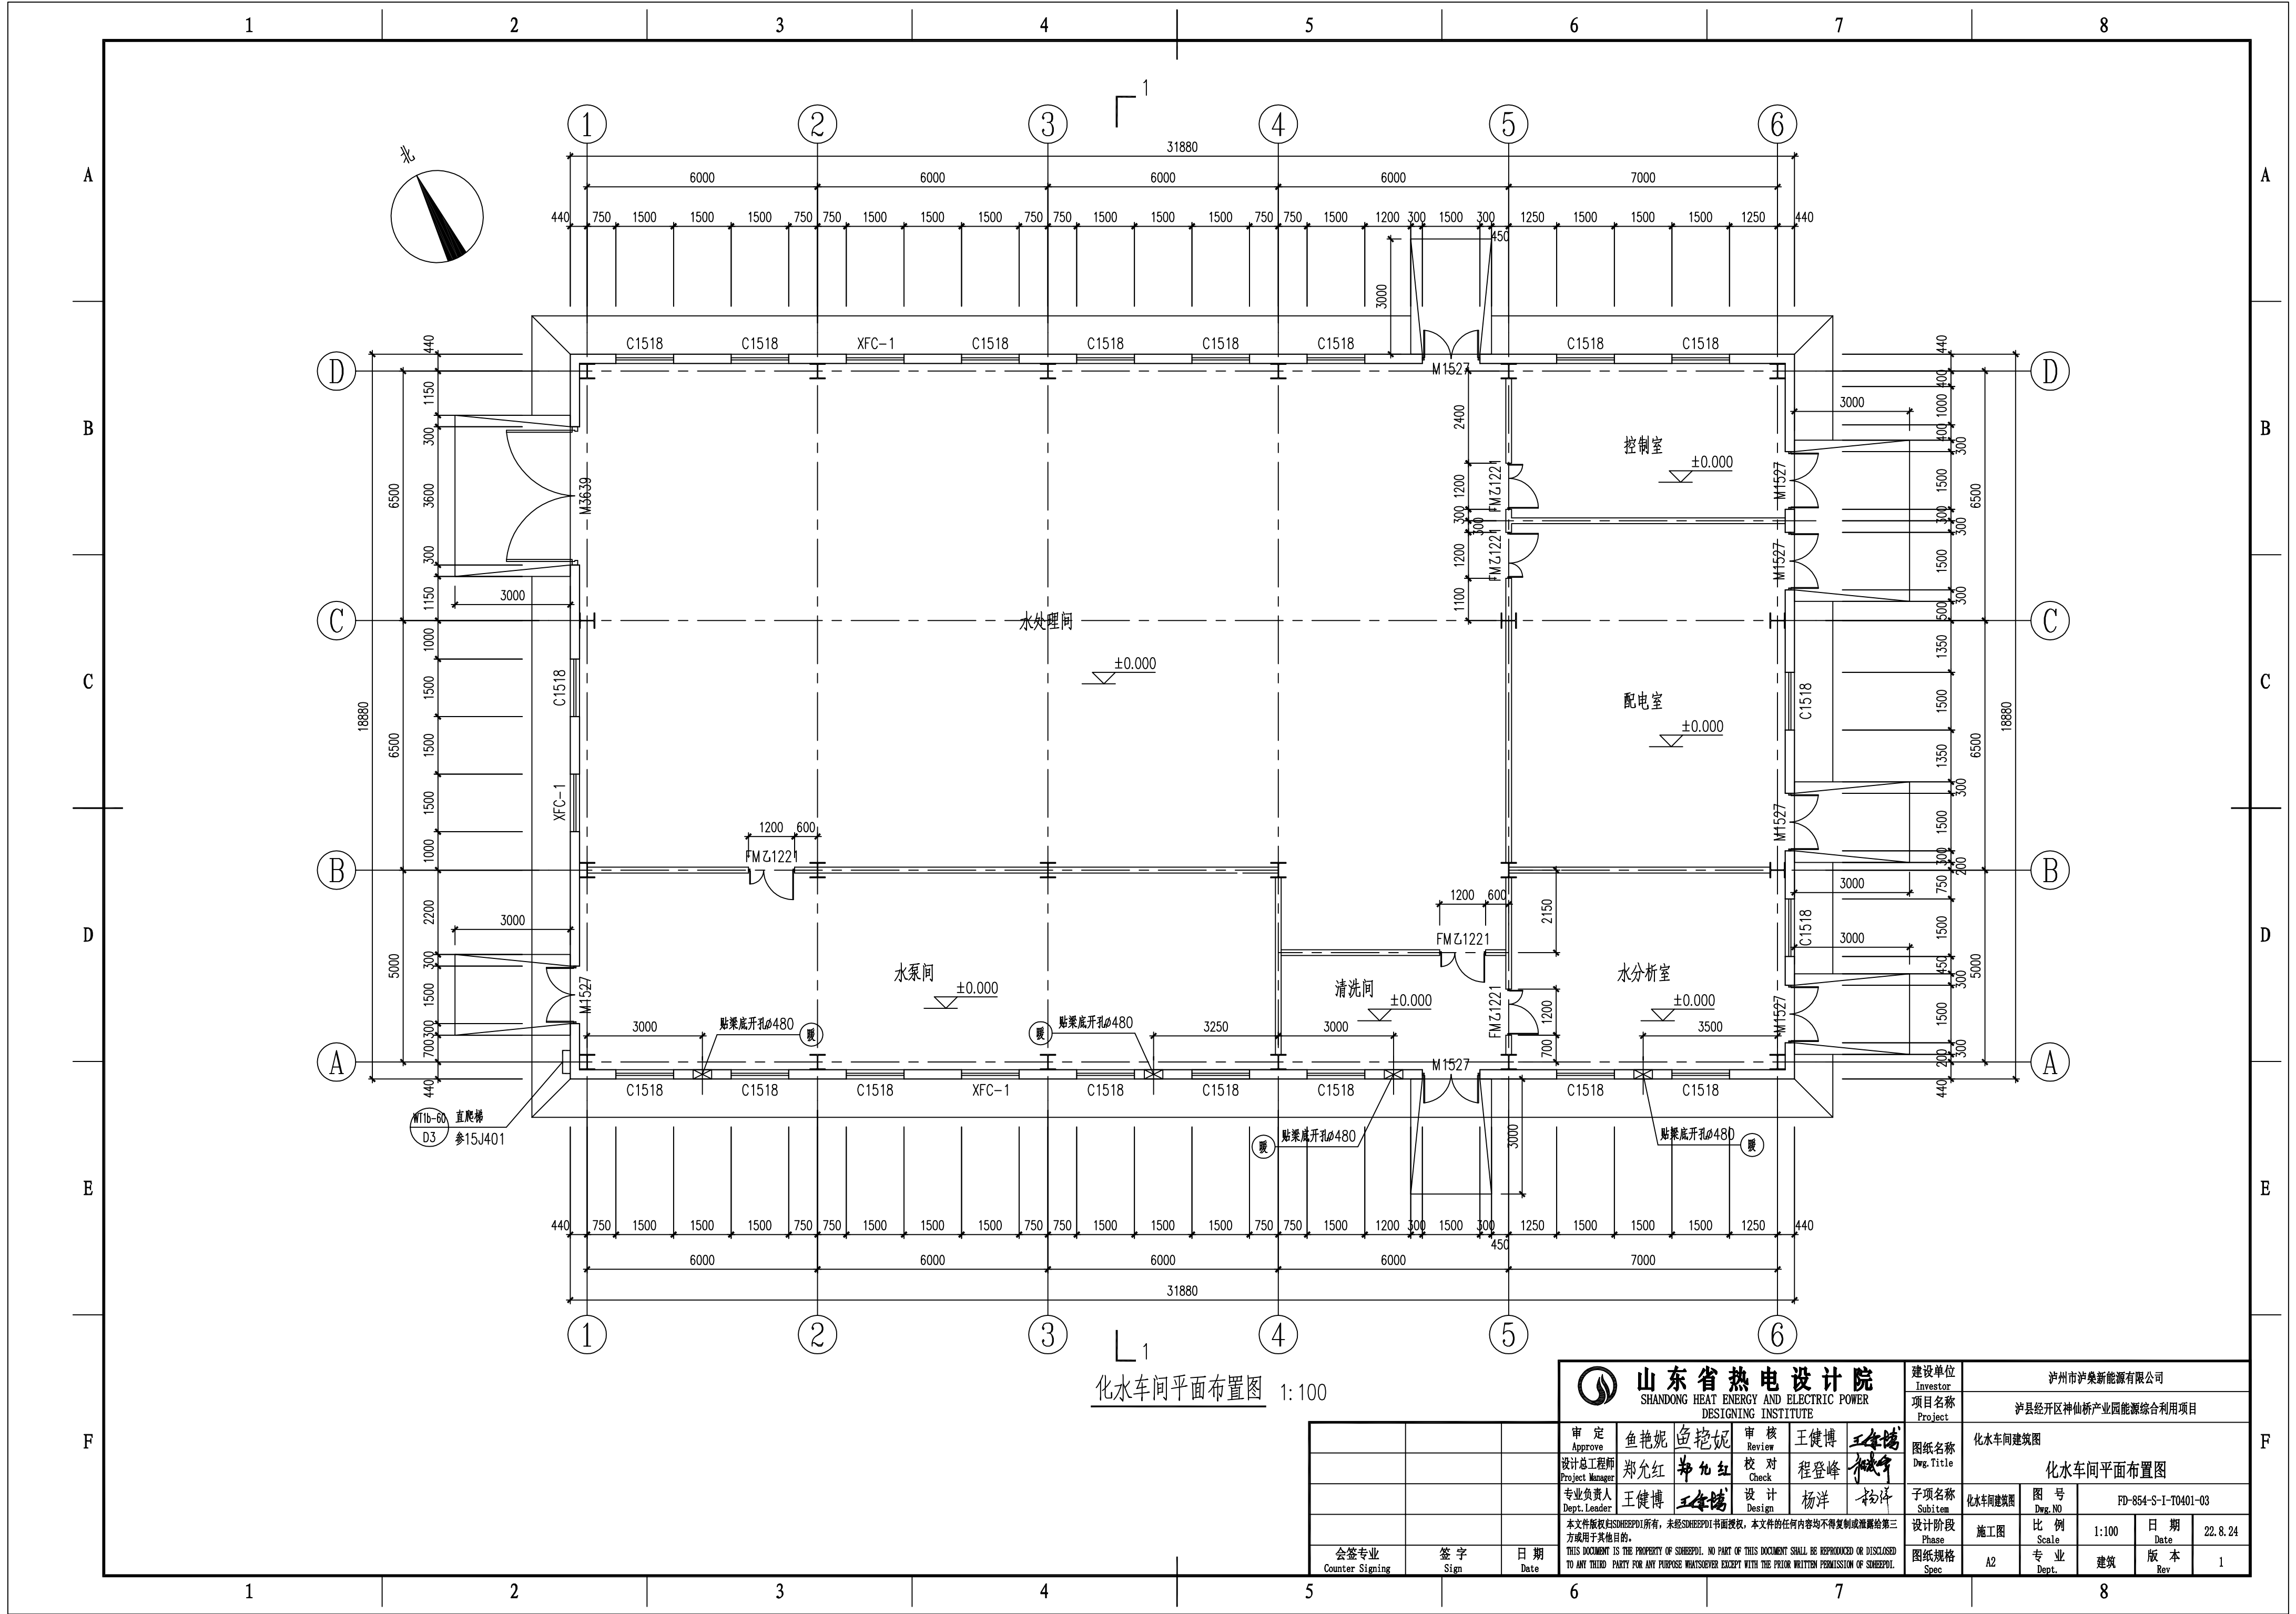

化水车间平面布置图 1:100

 山东省热电设计院 SHANDONG HEAT ENERGY AND ELECTRIC POWER DESIGNING INSTITUTE	建设单位 Investor	泸州市泸县新能源有限公司			
	项目名称 Project	泸县经开区神仙桥产业园能源综合利用项目			
	图纸名称 Dwg. Title	化水车间建筑图			
	子项名称 Subitem	图号 Dwg. NO	FD-854-S-I-T0401-03		
设计总工程师 Project Manager	审核 Review	设计 Design	校对 Check	日期 Date	22.8.24
专业负责人 Dept. Leader	设计 Design	杨洋	杨洋	版本 Rev	1
会签专业 Counter Signing		签字 Sign	日期 Date	专业 Dept.	